


Alters- und Pflegeheim
Zimmer 1:50

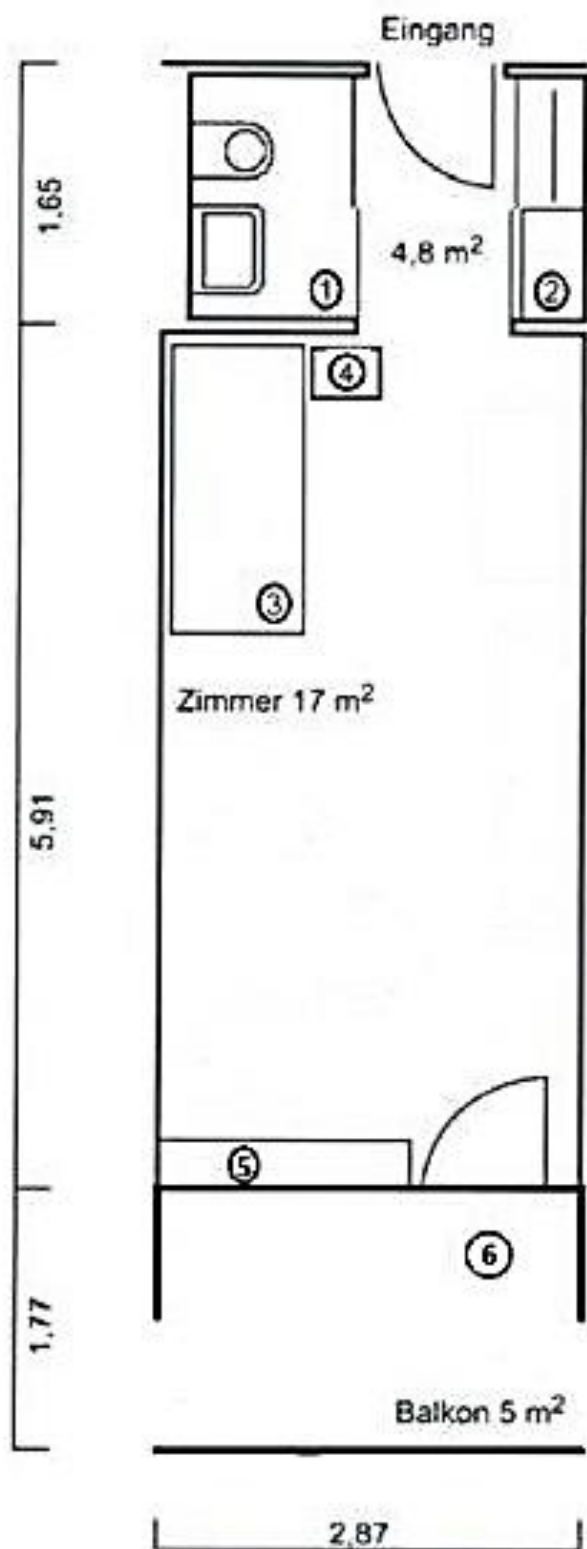

Legende:

- 1 WC-Anlage
- 2 Wandschrank
- 3 Bett
- 4 Nachttisch mit Nachttischlampe
- 5 Fenstersims
- 6 Balkon